

Экспликация зданий и сооружений

Номер на плане	Наименование и обозначение	Этажность	Количество		Площадь, м²				Строительный объем, м³	
			зданий	квартир	застройки		общая нормируемая		здания	всего
					здания	всего	здания	всего		
1	Жилой дом (существующий)	9								
2	Парковка									
3	Детская площадка									


Перечень работ по благоустройству дворовой территории многоквартирного жилого дома 9 по пр-ту Мира

Номер п/п	Наименование	Кол-во	Примечание
1	Минимальный перечень работ		
	Обеспечение ремонта дворовых проездов	2235.0 м2	БР 300.30.15 - 438,0 м.п.
	Обеспечение ремонта тротуаров (асфальт)	915.0 м2	БР 100.20.08 - 311.0 м.п.
	Обеспечение освещением дворовой территории (установка опор освещения)	5 шт.	
	Установка урн	7 шт.	
	Установка скамеек	7 шт.	
	Устройство искусственных неровностей	2 шт.	
2	Дополнительный перечень работ		
	Устройство пешеходных дорожек	3.0 м2	БР 100.20.08 - 4.0 м.п.
	Устройство газонного покрытия	60.0 м2	
	Устройство бордюра на детскую площадку		БР 100.20.08 - 22.0 м.п.
	Устройство ограждения	32.0 м.п.	
	Оборудование автомобильной парковки		
	Устройство парковки	22.0 м2	БР 300.30.15 - 4.2 м.п.
	Установка дорожных знаков у парковки для МГН	1 шт.	

СОГЛАСОВАНО

Согласовано: Мира 9 кв 52  
 [Подпись] /и.к. Коваленко/

ПИР-ПЗУ					
Благоустройство дворовой территории жилого дома №9 по ул. Мира в г. Сургут					
Изм.	Коп. уч.	Лист	№ док.	Подпись	Дата
Разработал	Евмененко				
ГИП	КОТИН				
Генеральный план				Стадия	Лист
План благоустройства территории. М 1:500				п	1
				Листов	
				ООО "ЭРГОПОЛИС"	

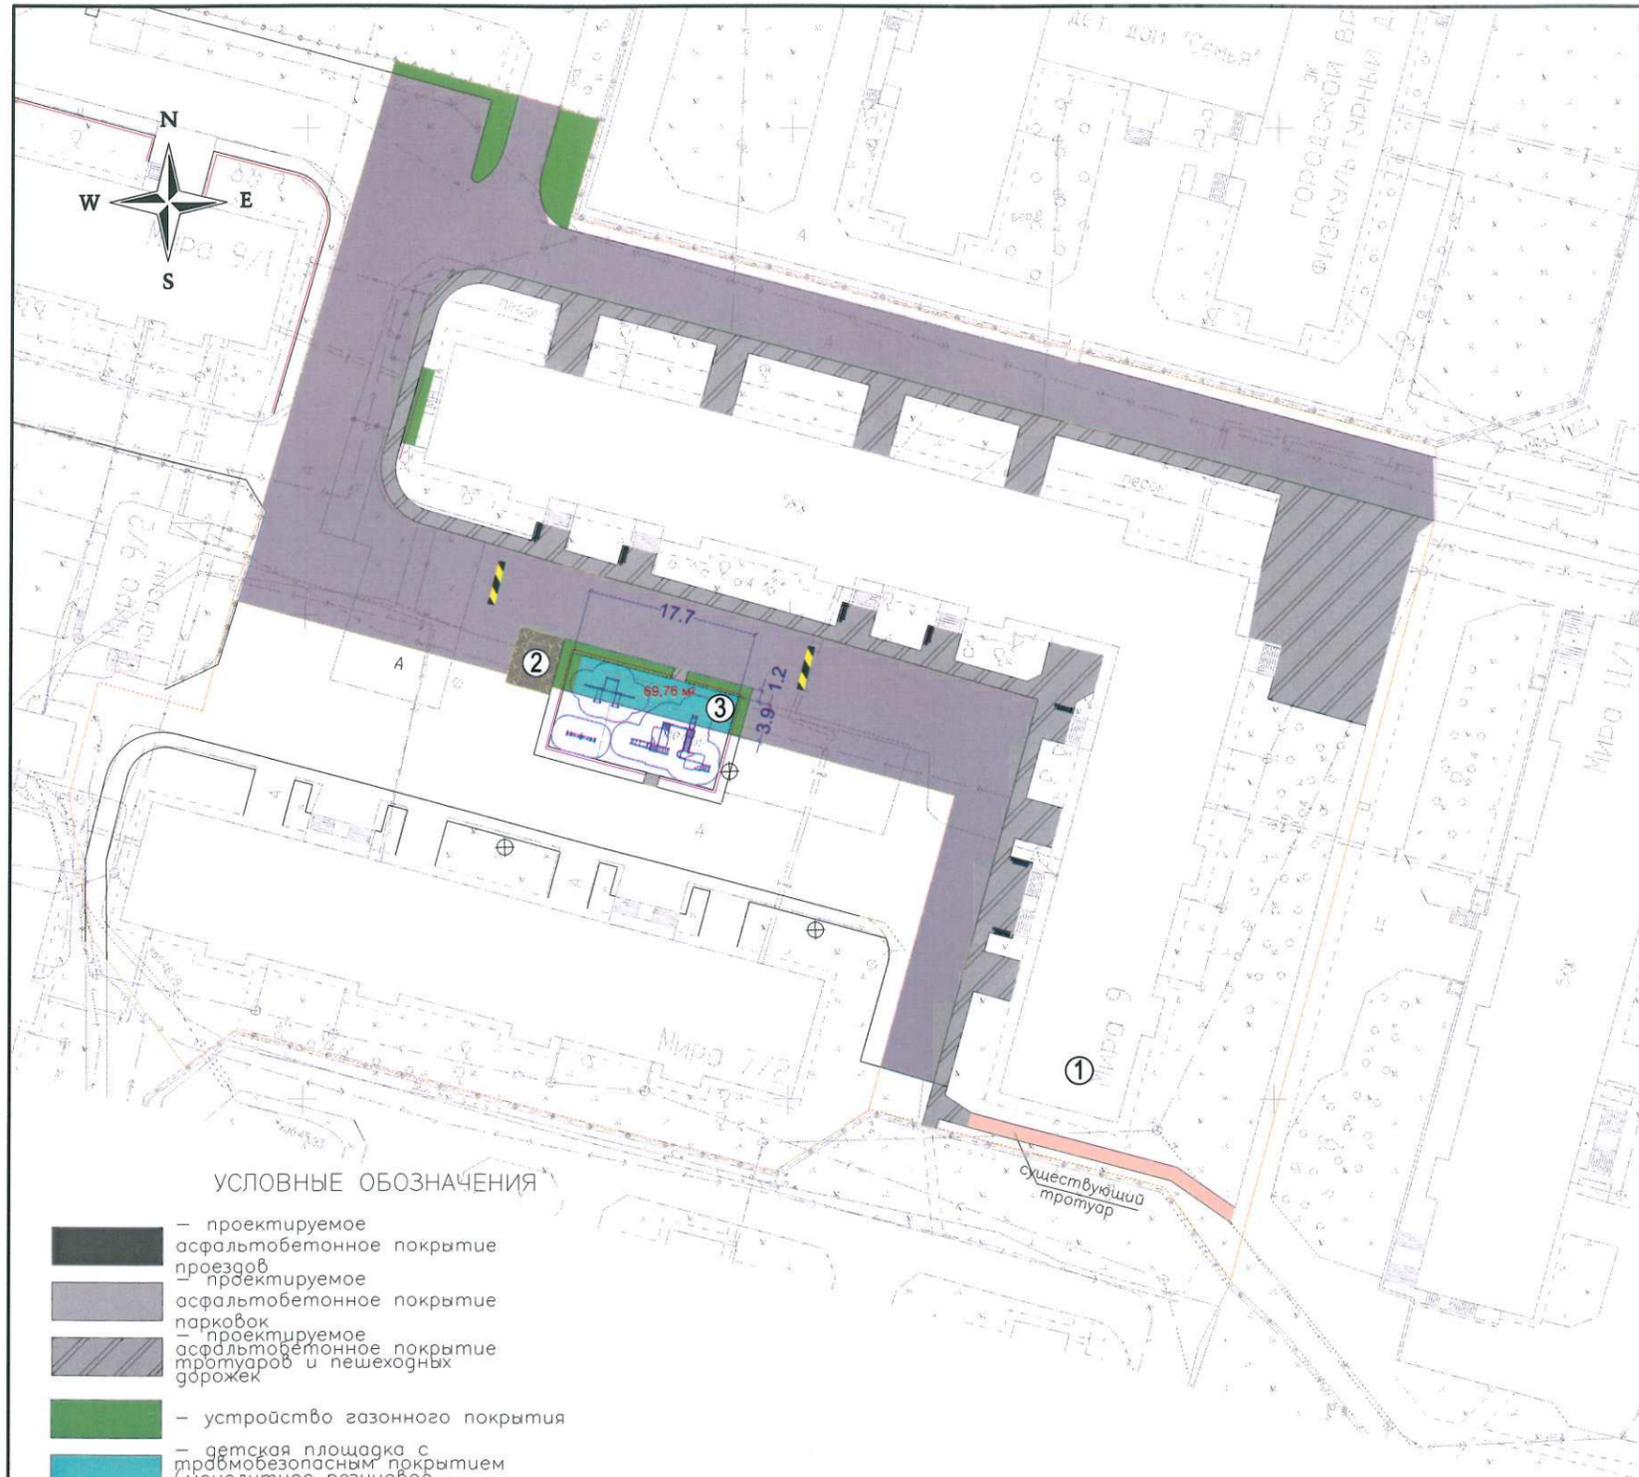


УСЛОВНЫЕ ОБОЗНАЧЕНИЯ

- проектируемое асфальтобетонное покрытие проездов
- проектируемое асфальтобетонное покрытие парковок
- проектируемое асфальтобетонное покрытие тротуаров и пешеходных дорожек
- устройство газонного покрытия
- детская площадка с травмобезопасным покрытием (моноконтное резиновое покрытие)
- установка скамеек и урн
- граница земельного участка
- установка дорожного знака "Место стоянки "Инвалиды"
- устройство бордюрных пандусов (обеспечение безбарьерной среды)
- искусственная неровность (асфальтобетон)
- ограждение
- Разметка парковочная для МГН (4.8x6м)

Номер п/п	Наименование	Кол-во	Примечание
1	Качели-Балансир К-20	1	
2	Детский игровой комплекс Г-529	1	
3	Песочница "Бизнес"	1	
4	Комплекс "Воркаут" ВР04	1	

МАЛЫЕ АРХИТЕКТУРНЫЕ ФОРМЫ  
планируемые к размещению в рамках благоустройства придомовой  
территории многоквартирного дома № 9 по проспекту Мира

005132 - Детский игровой комплекс

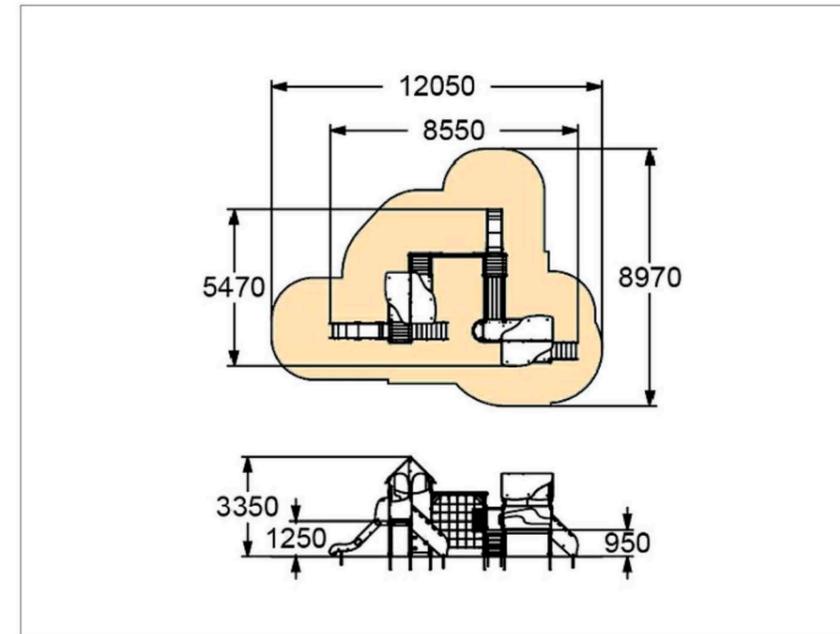

002205 - Диван садово-парковый на металлических ножках



Урна уличная "Бульвар"



004106- Качалка-балансир 4-х местная большая

