








**Ориентировочная схема
ремонта дворовой территории многоквартирного
дома
по ул. Югорская, 15**

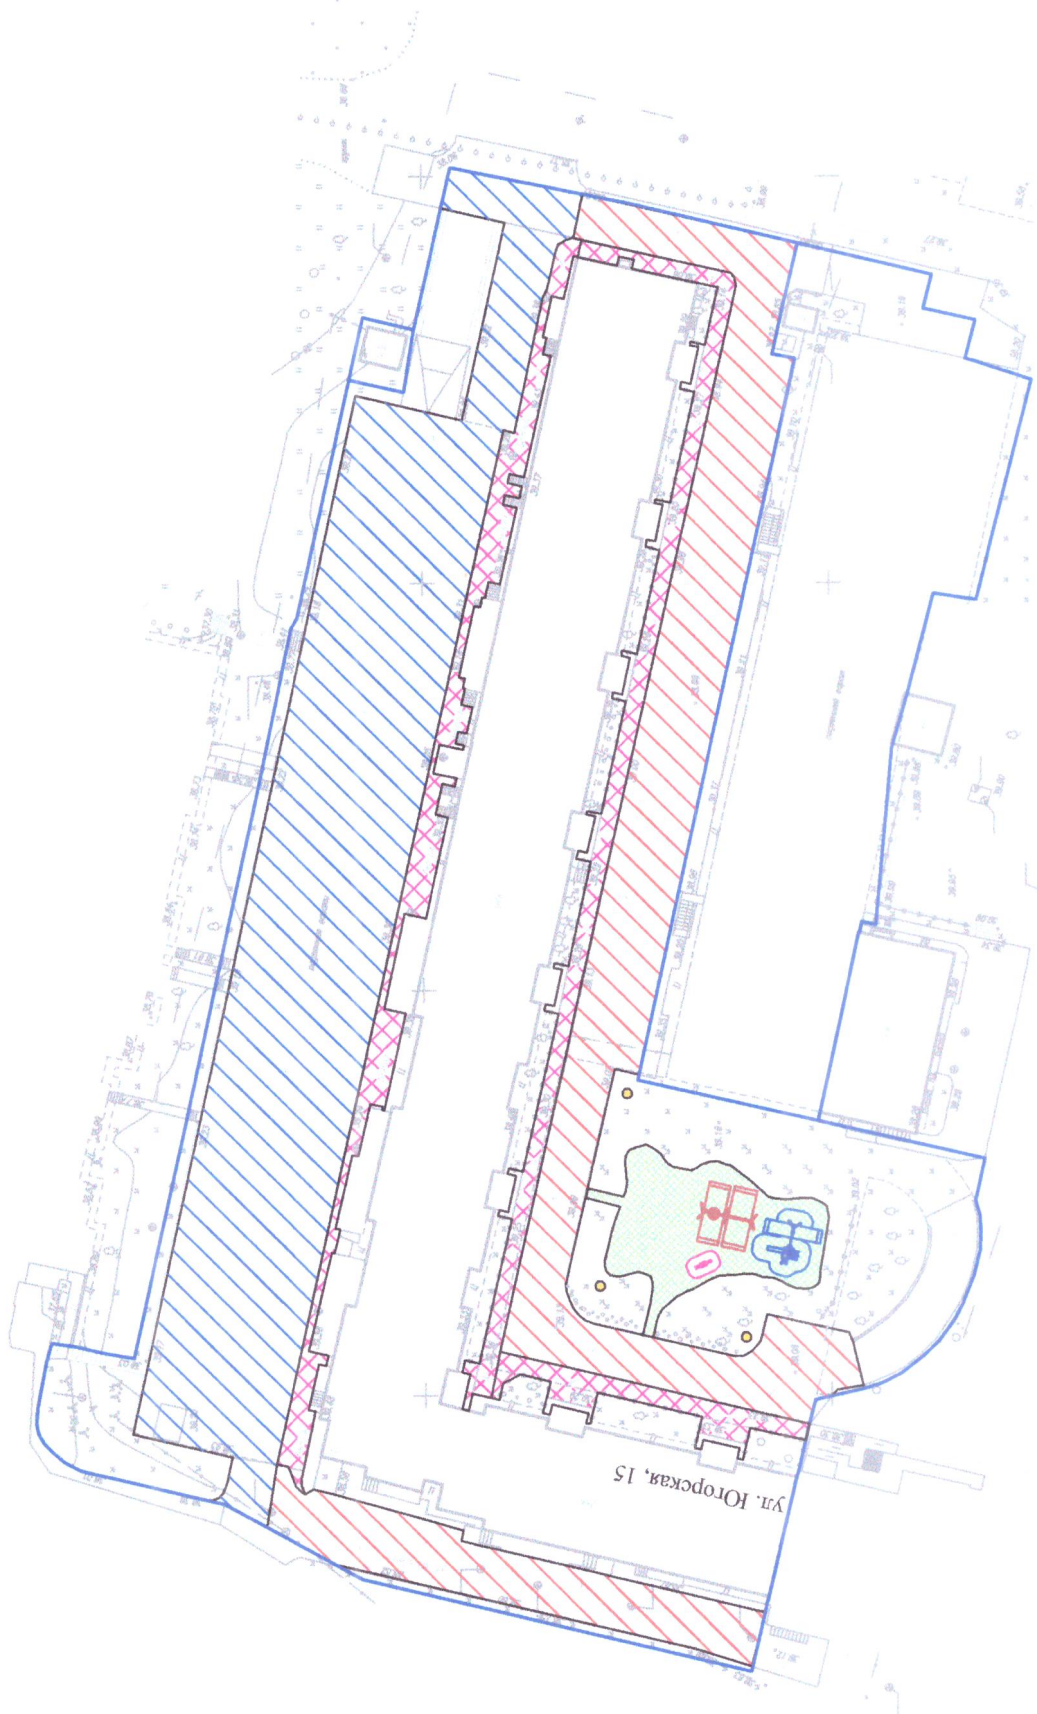

-  Ориентировочная площадь ремонта проезжа над паркингом - 2745,0м²
-  Ориентировочная площадь ремонта проезжа со стороны дворового и главного фасадов - 2022,7м²
-  Установка опор наружного освещения - 3шт.
-  Установка урн и скамеек - 9шт.
-  Ориентировочная площадь ремонта тротуара - 886,9м²
-  Ориентировочная площадь удропозволяющего покрытия на детской площадке - 356,0м²