
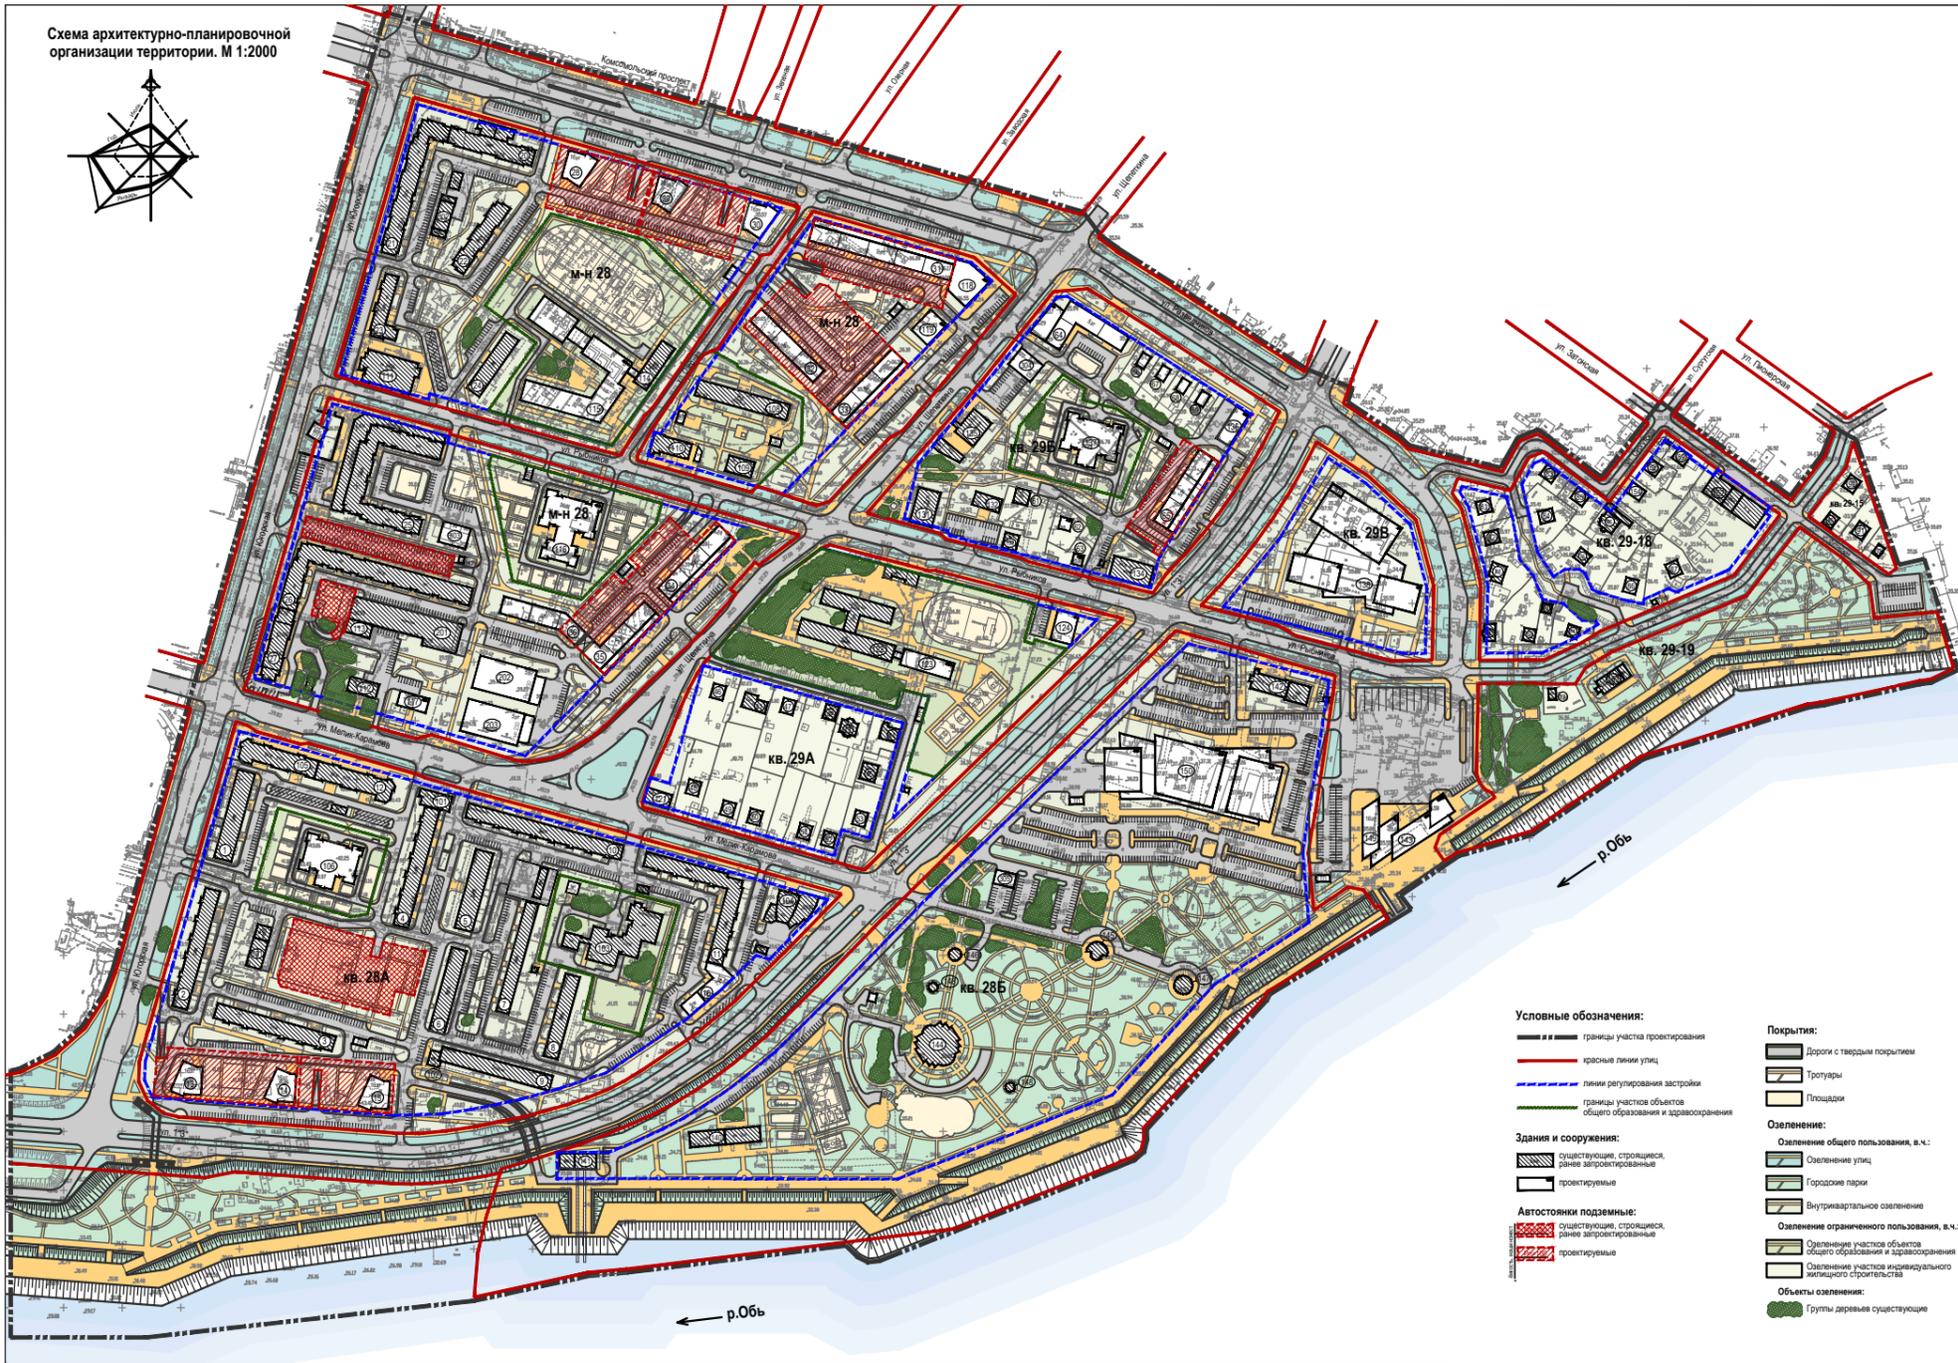


Схема архитектурно-планировочной организации территории. М 1:2000

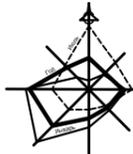

Условные обозначения:

- и — границы участка проектирования
- красные линии улиц
- линии регулирования застройки
- границы участков объектов общего образования и здравоохранения
- Здания и сооружения:**
  - существующие, строящиеся, ранее запроектированные
  - проектируемые
  - существующие, строящиеся, ранее запроектированные
  - проектируемые

Покртия:

- Дороги с твердым покрытием
- Трогуары
- Площади
- Озеленение общего пользования, в.ч.:**
  - Озеленение улиц
  - Городские парки
  - Внутриквартальное озеленение
  - Озеленение ограниченного пользования, в.ч.:**
    - Озеленение участков объектов общего образования и здравоохранения
    - Озеленение участков индивидуального жилищного строительства
  - Объекты озеленения:**
    - Группы деревьев существующие

№ п/п	Наименование и обозначение	Этажность	Здания	Квартиры	Здания	Здания	Площадь, м2		Строительный объем, м3	
							Здания	Всего	Здания	Всего
<b>Квартал 28А</b>										
Существующие современные, строящиеся, ранее запроектированные										
1	Жилой дом со вступ. СКВД, в т.ч.	5	1	21	1170	5820	17550			
2	Жилой дом	5	1	23	1170	5820	17550			
3	Жилой дом	5	1	23	1170	5820	17550			
4	Жилой дом	5	1	24	1380	5010	20700			
5	Жилой дом	5	1	24	1380	5010	20700			
6	Жилой дом	5	1	23	1170	5820	17550			
7	Жилой дом	5	1	23	1170	5820	17550			
8	Жилой дом	5	1	23	1170	5820	17550			
9	Жилой дом	5	1	23	1170	5820	17550			
10	Жилой дом	5	1	23	1170	5820	17550			
11	Жилой дом	5	1	22	1080	5400	16200			
12	Жилой дом со вступ. СКВД, в т.ч.	5	1	26	1260	6300	25200			
13-15	Жилой дом со вступ. СКВД, в т.ч.	18	3	70	3500	17500	70000	21000	26400	79200

№ п/п	Наименование и обозначение	Этажность	Здания	Здания	Площадь, м2		Строительный объем, м3
					Здания	Всего	
<b>Квартал 28А</b>							
Существующие современные							
101	Общественное здание, в т.ч.	3	300	5020	3150		
102	Магазины универсальный 140 м2 торг. пл.	2	350	280	1050		
